
Signature Not Verified
Digitally signed by THEODOROS MOUNOURIS
Date: 2013.12.27 10:15:35 EET
Reason: Signed PDF (embedded)
Location: Athens, Ethniko Typografio

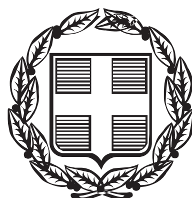

ΕΦΗΜΕΡΙΣ ΤΗΣ ΚΥΒΕΡΝΗΣΕΩΣ

ΤΗΣ ΕΛΛΗΝΙΚΗΣ ΔΗΜΟΚΡΑΤΙΑΣ

ΤΕΥΧΟΣ ΔΕΥΤΕΡΟ **Αρ. Φύλλου 3287**

23 Δεκεμβρίου 2013

ΠΕΡΙΕΧΟΜΕΝΑ

ΑΠΟΦΑΣΕΙΣ

ΑΠΟΦΑΣΕΙΣ

Αριθμ. 138070/5563 (1)

Άδεια εγκατάστασης κατασκήνωσης, στη θέση «Στάνες - Κοντίτα», του Δήμου Πόρου Αττικής, με δικαιούχο την Ιερά Μητρόπολη Ύδρας, Σπετσών, Αιγίνης, Ερμιονίδας και Τροιζηνίας.

ΟΙ ΥΠΟΥΡΓΟΙ
ΕΡΓΑΣΙΑΣ, ΚΟΙΝΩΝΙΚΗΣ ΑΣΦΑΛΙΣΗΣ ΚΑΙ ΠΡΟΝΟΙΑΣ - ΠΕΡΙΒΑΛΛΟΝΤΟΣ, ΕΝΕΡΓΕΙΑΣ ΚΑΙ ΚΛΙΜΑΤΙΚΗΣ ΑΛΛΑΓΗΣ

Έχοντας υπόψη:

1. Τις διατάξεις:

α. Του άρθρου 18 του Ν. 3208/2003 «Προστασία των δασικών οικοσυστημάτων, κατάρτιση δασολογίου, ρύθμιση εμπραγμάτων δικαιωμάτων επί δασών και δασικών εν γένει εκτάσεων και άλλες διατάξεις όπως παρατάθηκε και ισχύει (ΦΕΚ Α΄ 303).

β. Του άρθρου 90 του «Κώδικα Νομοθεσίας για την Κυβέρνηση και τα Κυβερνητικά Όργανα» που κυρώθηκε με το άρθρο πρώτο του Π.Δ. 63/2005 (ΦΕΚ Α΄ 98).

γ. Των άρθρων 37 παράγραφος 1 και 38 παράγραφος 1 του 998/1979 «Περί προστασίας Δασών κ.λπ.» (ΦΕΚ Α΄ 289).

δ. Των παρ. 2 και 3 άρθρου 19 του Ν. 3467/2006 (ΦΕΚ Α΄ 128), με τις οποίες ρυθμίσθηκαν τα θέματα δημιουργίας αθλητικών εγκαταστάσεων εντός των κατασκηνώσεων του άρθρου 18 του Ν. 3208/03 και διευκρινίσθηκε η έννοια των πρόσκαιρων εγκαταστάσεων.

2. Το υπ' αριθμ. Π.Δ. 85/21-6-2012 «Ίδρυση και μετονομασία Υπουργείων, μεταφορά και κατάργηση υπηρεσιών» (ΦΕΚ Α΄ 141) όπως τροποποιήθηκε με το Π.Δ. 88/2012 (ΦΕΚ Α΄ 143).

3. Το υπ' αριθμ. Π.Δ. 86/21-6-2012 «Διορισμός Υπουργών και Υφυπουργών» (ΦΕΚ Α΄ 141) και Π.Δ. 119/2013 «Διορισμός Αντιπροέδρου της Κυβέρνησης, Υπουργών Αν. Υπουργών και Υφυπουργών» (ΦΕΚ Α΄ 153).

4. Τις διατάξεις της παρ. 1β του άρθρου 6 του Π.Δ. 189/5-11-2009 « Καθορισμός και ανακατανομή αρμοδιοτήτων των Υπουργείων». (ΦΕΚ Α΄ 221).

5. Την υπ' αριθμ. Υ 46/6-7-2012 (ΦΕΚ Β΄ 2101/2012) απόφαση «Καθορισμός αρμοδιοτήτων του Αναπληρωτή Υπουργού Περιβάλλοντος, Ενέργειας και Κλιματικής Αλλαγής Σταύρου Καλαφάτη», όπως ισχύει.

6. Την υπ' αριθμ. οικ. 22365/97 απόφαση του Πρωθυπουργού «Καθορισμός αρμοδιοτήτων Υφυπουργού, Εργασίας Κοινωνικής Ασφάλισης και Πρόνοιας Βασιλείου Κεγκέρογλου» (ΦΕΚ Β΄ 1667/2013),

7. Τις διατάξεις της υπ' αριθμ. 2309/20.1-1.2.2006 κοινής υπουργικής απόφαση (ΦΕΚ Β΄ 114) «Καθορισμός των κατασκευών, εντός των κατασκηνώσεων και παιδικών εξοχών του άρθρου 18 του Ν. 3208/2003».

8. Την από 2-8-2013 αίτηση της Ιεράς Μητρόπολης Ύδρας, Σπετσών και Αιγίνης προς τη Διεύθυνση Δασών Πειραιά με την οποία ζητά την έγκριση άδειας εγκατάστασης κατασκήνωσης στη θέση «Στάνες - Κοντίτα», του Δήμου Πόρου Αττικής, βάσει των διατάξεων του άρθρου 18 του Ν. 3208/03.

9. Το ΚΠ 3991/28-7-2005 έγγραφο της Νομαρχίας Πειραιά, με θέμα «Χορήγηση άδειας λειτουργίας κατασκήνωσης κατηχητικών σχολείων της Ιεράς Μητρόπολης Ύδρας, Σπετσών, Αιγίνης Ερμιονίδος και Τροιζηνίας στον Πόρο περιοχή «Στάνες» με την επωνυμία «Η ΖΩΟΔΟΧΟΣ ΠΗΓΗ».

10. Την υπ' αριθμ. 153/08/19-5-2008 απόφαση του Νομάρχη Πειραιά, περί Έγκρισης Περιβαλλοντικών Όρων (Ε.Π.Ο.) για τη λειτουργία υφιστάμενης «Παιδικής Κατασκήνωσης δυναμικότητας 95 ατόμων» στη θέση «Στάνες» στον Πόρο, ιδιοκτησίας Ιεράς Μητρόπολης Ύδρας.

11. Το υπ' αριθμ. 1736/20-9-2013 έγγραφο του Δασαρχείου Πόρου με συνημμένη την από 20-9-2013 αναφορά έκθεση του Παναγιώτη Βούρτσα, Δασοπόνου του Δασαρχείου Πόρου.

12. Την υπ' αριθμ. 2606/10-10-2013 θετική πρόταση της Διεύθυνσης Δασών Πειραιά για την χορήγηση άδειας εγκατάστασης της εν λόγω κατασκήνωσης.

13. Την υπ' αριθμ. 2416/30-10-2013 θετική εισήγηση της Διεύθυνσης Συντονισμού και Επιθεώρησης Δασών της Αποκενρωμένης Διοίκησης Αττικής

14. Την από Ιούλιο 2013 Τεχνική Έκθεση για την Εκκλησιαστική Κατασκήνωση Πόρου της ENCON και sdtopo.

15. Το υπ' αριθμ. 36593/327/8-4-1958 έγγραφο του Υπουργείου Γεωργίας περί «Αναγνώρισις δασικής έκτασης ως ιδιωτικής».

16. Το γεγονός ότι από τις κανονιστικές διατάξεις αυτής της απόφασης δεν προκαλείται δαπάνη σε βάρος του κρατικού προϋπολογισμού.

17. Τα λοιπά στοιχεία του φακέλου, αποφασίζουμε:

Χορηγούμε στην Ιερά Μητρόπολη Ύδρας, Σπετσών, Αιγίνης, Ερμιονίδας και Τροιζηνίας, άδεια εγκατάστασης κατασκήνωσης, στη θέση «Στάνες - Κοντίτα», Δήμου Πόρου Αττικής, έκτασης 36,593 στρ όπως αυτή απεικονίζεται στο με κλίμακα 1:500 και ημερομηνία ΑΠΡΙΛΙΟΣ 2013 τοπογραφικό διάγραμμα του Αγρονόμου Τοπογράφου Μηχ-κού Σπυρίδωνα Νικολάου Δεσύλα, με στοιχεία (Α1, Α2, Α3,..., Α32, Α33, Α34,1) που θεωρήθηκε από το Δασάρχη Πόρου και συνοδεύει το 2606/10-10-2013 έγγραφο της Διεύθυνσης Δασών Πειραιά, καθώς και από τον Προϊστάμενο του Τμήματος Αλλαγής Χρήσης Δασικών Γαιών της Διεύθυνσης Προστασίας Δασών και Φυσικού Περιβάλλοντος του Υπουργείου Περιβάλλοντος Ενέργειας και Κλιματικής Αλλαγής.

Οι εγκαταστάσεις που προβλέπονται, τόσο οι κτηριακές όσο και οι αθλητικές, καλύπτουν ποσοστά της έκτασης των 36,593 στρ, μικρότερα των 15% και 10% αντίστοιχα, όπως απαιτεί η παρ. 4 του άρθρου 18 του Ν. 3208/2003 και η παρ. 2 του άρθρου 19 του Ν. 3467/2006.

Η εγκατάσταση της κατασκήνωσης δεν συνεπάγεται μεταβολή του δασικού χαρακτήρα της έκτασης, διαρκεί όσο εκπληρώνεται ο σκοπός για τον οποίο εγκρίνεται και δίνεται με τους κάτωθι όρους και προϋποθέσεις εγκατάστασης:

1. Η Ιερά Μητρόπολη Ύδρας, Σπετσών, Αιγίνης, Ερμιονίδας και Τροιζηνίας θα φέρει την ευθύνη για κάθε πιθανή ζημία σε τρίτους και θα αναλάβει την υποχρέωση λήψης όλων των απαραίτητων μέτρων αντιπυρικής προστασίας της περιβάλλουσας βλάστησης και θα διαθέτει σε καλή λειτουργία τα απαραίτητα μέσα πυρασφάλειας -πυροπροστασίας

2. Για κάθε επιπλέον πρόσκαιρη ή μόνιμη κατασκευή ή αθλητική εγκατάσταση που πρόκειται να δημιουργηθεί απαιτείται προηγούμενη έγκριση της δασικής υπηρεσίας, τηρούμενης της προϋπόθεσης ότι οι επιτρεπόμενες κατασκευές να μην υπερβαίνουν σε καμία περίπτωση στο διηνεκές τα προβλεπόμενα όρια για τις εκτάσεις που προστατεύονται από τις διατάξεις της Δασικής Νομοθεσίας.

3. Θα τηρηθούν πιστά οι περιβαλλοντικοί όροι της δραστηριότητας, όπως εγκρίθηκαν με την υπ' αριθμ. 153/08 19-5-2008 απόφαση του Νομάρχη Πειραιά περί Έγκρισης Περιβαλλοντικών Όρων (Ε.Π.Ο.) του έργου.

4. Απαγορεύεται η μεταβολή ή διεύρυνση της χρήσης της έκτασης πέραν του συγκεκριμένου σκοπού.

5. Η παρούσα άδεια χορηγείται για όσο διάστημα ισχύει η δραστηριότητα. Σε περίπτωση που δεν εκπληρωθεί ή εκλείψει ή οποτεδήποτε ήθελε μεταβληθεί ο σκοπός για τον οποίο δίνεται η έγκριση αυτή και δεν τηρηθούν οι προαναφερόμενοι όροι, η έκταση θα επανέλθει στο καθεστώς που ίσχυε πριν από την εγκριθείσα χρήση και η απόφαση αυτή παύει να ισχύει.

6. Σε περίπτωση που για οποιοδήποτε λόγο παύσει η δραστηριότητα, η Ιερά Μητρόπολη Ύδρας οφείλει να απομακρύνει τις εγκαταστάσεις που κατασκεύασε εντός της έκτασης και να αποκαταστήσει το χώρο επέμβασης, σύμφωνα με τις υποδείξεις της δασικής υπηρεσίας. Εάν αυτό δεν τηρηθεί, θα εφαρμοστούν οι κυρώσεις του άρθρου 71 του Ν. 998/79.


7. Η έγκριση αυτή δεν απαλλάσσει την Ιερά Μητρόπολη Ύδρας από την εξασφάλιση τυχόν άλλων προβλεπομένων εγκρίσεων ή αδειών.

8. Η εγκατάσταση στην έκταση θα γίνει με πρωτόκολλο εγκατάστασης, το οποίο θα συντάξει το Δασαρχείο Πόρου, ως η αρμόδια δασική υπηρεσία της Αποκεντρωμένης Διοίκησης Αττικής και αντίγραφό του θα μας υποβάλλει.

9. Η παρακολούθηση και εφαρμογή των ανωτέρω, ανατίθεται στο Δασαρχείο Πόρου

ΑΠΟΣΠΑΣΜΑ ΠΙΝΑΚΙΔΑΣ ΓΥΣ, Φ.Χ. 1:50000 "ΜΕΘΑΝΑ" - Πινακίδα 1/5000 : 6492-8

ΠΡΟΒΟΛΗ ΗΑΤΤ κλ. 1 : 5000

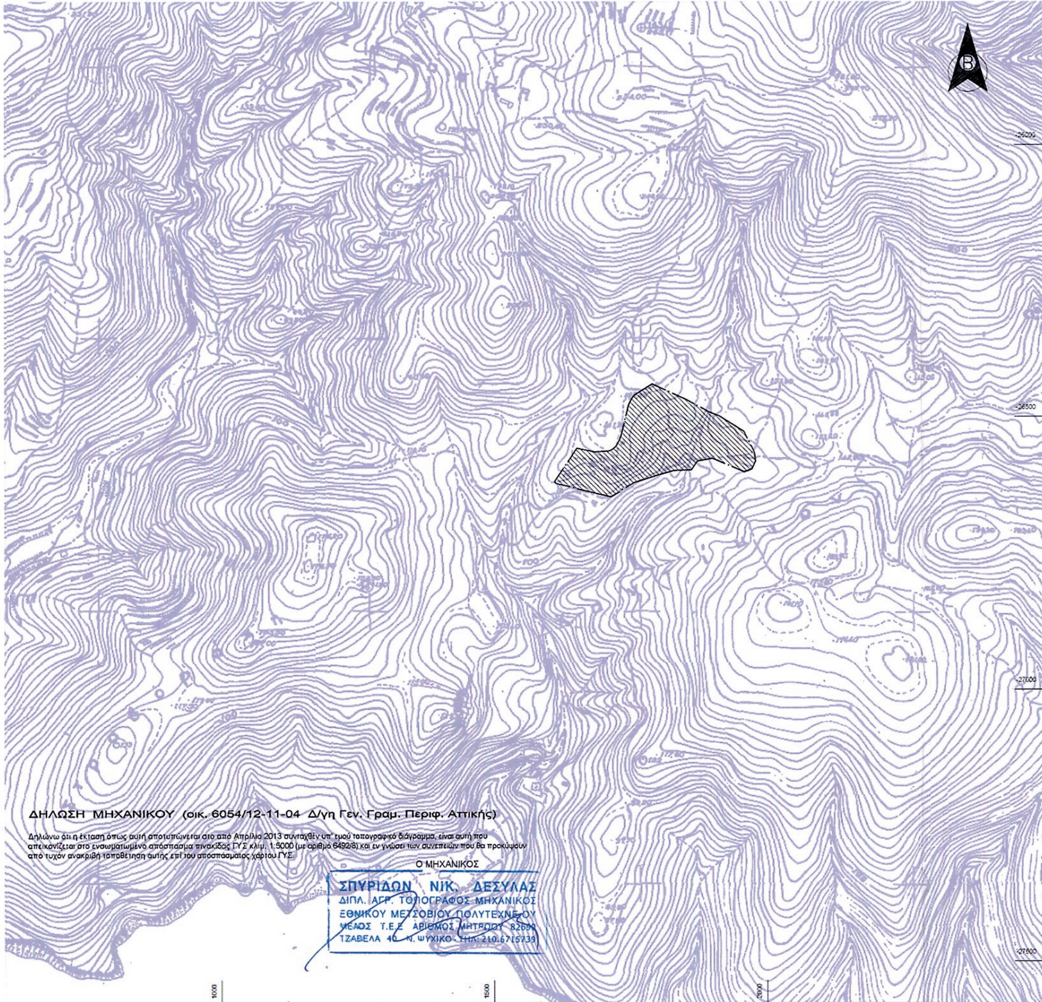

ΥΠΟΜΝΗΜΑ

Όριο εγκατάστασης κατασκήνωσης
Συρματόπλεγμα
Μάντρα - Τεχνικό
Κτίριο
Φρύδι Πρανούς
Πόδι Πρανούς
Ξερολιθιά
Αναβαθμοί
Πέτρες
Όριο Ασφάλτου
Χωματόδρομος
Μονοπάτι
Στεγασμένη Βεράντα
Στέγαστρο

Αριθμός κατασκευής
Βέλος ράμπας
Βέλος ανάβασης κλίμακας
Ax Κορυφή έκτασης εγκατάστασης της κατασκήνωσης
Kx Κορυφή κτιρίου
Sx xx.xx Στάση (Τοπογραφικό σημείο)
Βρύση
Πλαστικό τραπέζι με καρέκλες ενσωματωμένες
Φρεάτιο
Εικονοστάσιο
Φοίνικας
Φρεάτιο
Κιβώτιο ΔΕΗ
Κολόνα ΔΕΗ
Κολόνα Φωτιστική τριπλή
Κολόνα ΟΤΕ

Πεύκο
Σύμβολο Φωτογραφίας
Προβολέας
Σιδηροπάσσαλος
Σημαία
Στήλος
Καρτοτηλέφωνο
Μπασκέτα

1Ε/Π/Κ/Σ : Αρ. Ορόφων/Ελενίτ/Πλακοσκεπή/Κεραμοσκεπή/Στέγη εκ σκυροδέματος

ΣΥΝΤΕΤΑΓΜΕΝΕΣ ΚΟΡΥΦΩΝ ΚΤΙΣΜΑΤΩΝ (ΕΓΣΑ '87)

	X	Y		X	Y		X	Y
K1	454618.48	4151569.62	K23	454712.85	4151602.90	K45	454572.66	4151519.00
K2	454625.03	4151568.93	K24	454700.86	4151602.31	K46	454578.80	4151517.15
K3	454623.93	4151568.97	K25	454693.16	4151560.80	K47	454577.57	4151513.04
K4	454617.41	4151559.69	K26	454700.25	4151561.51	K48	454571.42	4151514.91
K5	454636.35	4151570.18	K27	454700.22	4151561.81	K49	454570.57	4151518.09
K6	454642.17	4151567.10	K28	454702.53	4151561.96	K50	454572.23	4151517.59
K7	454637.71	4151568.20	K29	454702.37	4151566.08	K51	454571.67	4151515.75
K8	454631.86	4151561.12	K30	454700.68	4151566.12	K52	454570.02	4151516.25
K9	454692.52	4151586.31	K31	454700.79	4151569.83	K53	454578.74	4151516.96
K10	454702.47	4151592.98	K32	454693.28	4151569.10	K54	454581.56	4151516.05
K11	454705.81	4151588.02	K33	454682.19	4151548.44	K55	454580.91	4151513.88
K12	454695.85	4151581.33	K34	454689.32	4151550.44	K56	454578.09	4151514.77
K13	454708.60	4151581.97	K35	454689.57	4151549.67	K57	454552.42	4151522.09
K14	454720.44	4151580.71	K36	454694.48	4151550.61	K58	454554.80	4151521.71
K15	454719.77	4151574.76	K37	454694.93	4151548.78	K59	454554.51	4151519.76
K16	454707.86	4151576.04	K38	454689.85	4151547.68	K60	454552.09	4151520.13
K17	454725.60	4151581.20	K39	454689.61	4151545.57	K61	454618.24	4151518.69
K18	454733.70	4151578.12	K40	454682.69	4151546.63	K62	454622.56	4151511.65
K19	454731.73	4151572.79	K41	454586.24	4151513.90	K63	454615.72	4151507.36
K20	454723.59	4151575.89	K42	454594.20	4151511.0	K64	454611.39	4151514.59
K21	454700.53	4151608.80	K43	454592.82	4151506.83	K65	454626.77	4151504.57
K22	454712.64	4151609.43	K44	454584.86	4151509.74	K66	454619.88	4151500.45

ΦΩΤΟΓΡΑΦΙΑ ΑΠΟ ΘΕΣΗ ΛΗΨΗΣ 1




ΦΩΤΟΓΡΑΦΙΑ ΑΠΟ ΘΕΣΗ ΛΗΨΗΣ 2



ΦΩΤΟΓΡΑΦΙΑ ΑΠΟ ΘΕΣΗ ΛΗΨΗΣ 3



ΦΩΤΟΓΡΑΦΙΑ ΑΠΟ ΘΕΣΗ ΛΗΨΗΣ 4

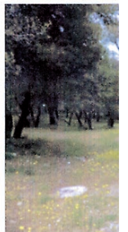

ΦΩΤΟΓΡΑΦΙΑ ΑΠΟ ΘΕΣΗ ΛΗΨΗΣ 5



ΦΩΤΟΓΡΑΦΙΑ ΑΠΟ ΘΕΣΗ ΛΗΨΗΣ 6



ΕΘΝΙΚΟ ΤΥΠΟΓΡΑΦΕΙΟ
Για τεχνικούς λόγους στο σχεδιάγραμμα, έγινε σμίκρυνση, κατά ποσοστό 36%

ΗΣ 1



ΗΣ 2



ΗΣ 3



ΗΣ 4



ΗΣ 5



ΗΣ 6



ΕΓΣΑ '87 Εγκάρσια Μερκατορική Προβολή
Ελλειψοειδές αναφοράς GRS 80 (α= 6378137 m, 1/f= 298.257222101)
Προβολή: Εγκάρσια Μερκατορική
Κεντρικός Μεσημβρινός λο= 24°00'00" με ko= 0.999625
Τετμημένη Κεντρικού Μεσημβρινού: +500
Γεωγραφικό πλάτος Αναφοράς: 0°00'00"

Ιδιοκτησία
Ι. ΜΟΝΗ ΖΩΟΔΟΧΟΥ ΠΗΓΗΣ ΚΑΛΑΥΡΙΑΣ

ΕΠΑΡΧΙΑΚΗ ΟΔΟΣ "Πόρος - Μοναστήρι - Ναός Ποσειδώνος"
ΠΡΩΤΕΥΟΝ ΕΠΑΡΧΙΑΚΟ ΟΔΙΚΟ ΔΙΚΤΥΟ (ΦΕΚ 293Β'/95)


Ιδιοκτησία
Ι.Μ. ΥΔΡΑΣ ΣΠΕΤΣΩΝ ΑΙΓΙΝΗΣ ΕΡΜΙΟΝΙΔΟΣ & ΤΡΟΙΖΗΝΙΑΣ

Ιδιοκτησία
Ι.Μ. ΥΔΡΑΣ ΣΠΕΤΣΩΝ ΑΙΓΙΝΗΣ ΕΡΜΙΟΝΙΔΟΣ & ΤΡΟΙΖΗΝΙΑΣ

ΓΗΠΕΔΟ ΜΠΑΣΚΕΤ

ΓΗΠΕΔΟ ΒΟΛΛΕΥ

Ιδιοκτησία
Ι.Μ. ΥΔΡΑΣ ΣΠΕΤΣΩΝ ΑΙΓΙΝΗΣ ΕΡΜΙΟΝΙΔΟΣ & ΤΡΟΙΖΗΝΙΑΣ

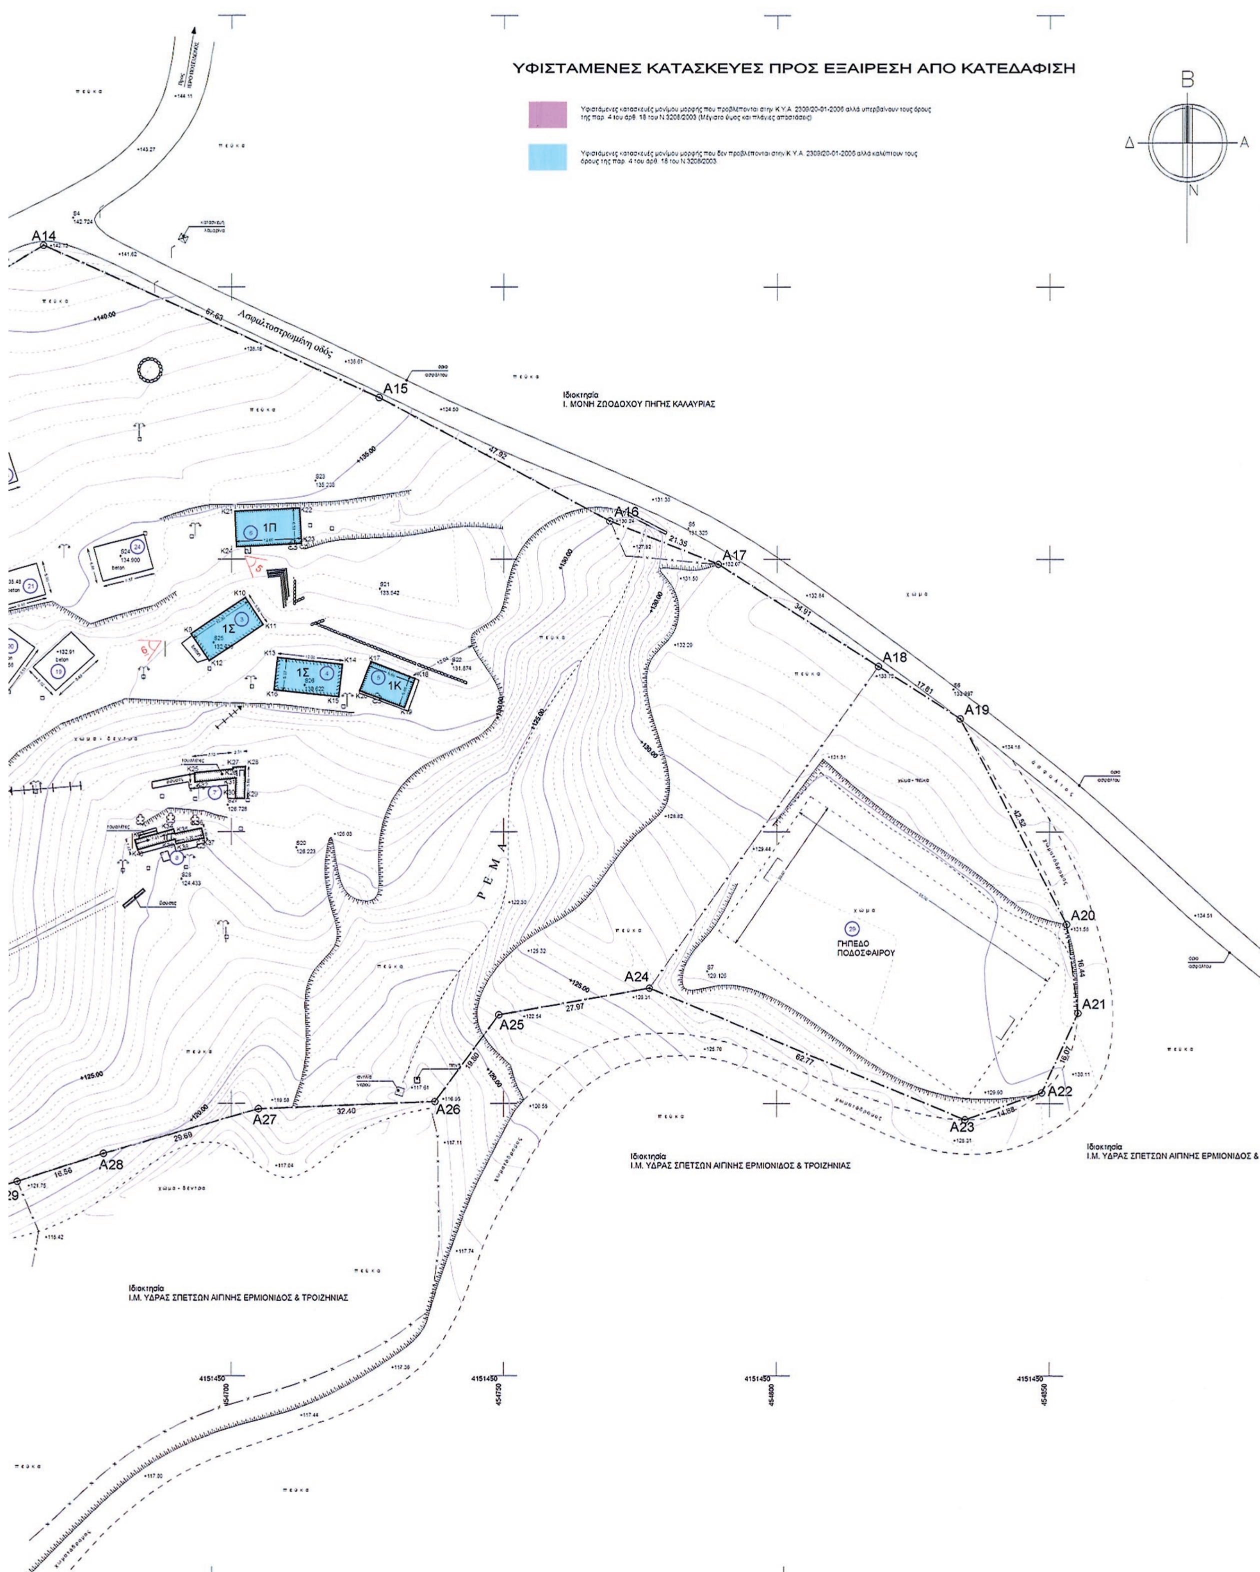
ΥΦΙΣΤΑΜΕΝΕΣ ΚΑΤΑΣΚΕΥΕΣ ΠΡΟΣ ΕΞΑΙΡΕΣΗ ΑΠΟ ΚΑΤΕΔΑΦΙΣΗ
Υφιστάμενες κατασκευές μονίμου μορφής που προβλέπονται στην Κ.Υ.Α. 2309/20-01-2006 αλλά υπερβαίνουν τους όρους της παρ. 4 του άρθ. 18 του Ν.3208/2003 (Μέγιστο ύψος και πλάγιες αποστάσεις)
Υφιστάμενες κατασκευές μονίμου μορφής που δεν προβλέπονται στην Κ.Υ.Α. 2309/20-01-2006 αλλά καλύπτουν τους όρους της παρ. 4 του άρθ. 18 του Ν.3208/2003
Β
Δ
Α
Ν
Α14
Α15
Α16
Α17
Α18
Α19
Α20
Α21
Α22
Α23
Α24
Α25
Α26
Α27
Α28
Ασφαλτοστρωμένη οδός
Ιδιοκτησία
Ι. ΜΟΝΗ ΖΩΟΔΟΧΟΥ ΠΗΓΗΣ ΚΑΛΑΥΡΙΑΣ
1Π
1Σ
1Σ
1Κ
Ρ Ε Μ Α
ΓΗΠΕΔΟ
ΠΟΔΟΣΦΑΙΡΟΥ
Ιδιοκτησία
Ι.Μ. ΥΔΡΑΣ ΣΠΕΤΣΩΝ ΑΙΓΙΝΗΣ ΕΡΜΙΟΝΙΔΟΣ & ΤΡΟΙΖΗΝΙΑΣ
Ιδιοκτησία
Ι.Μ. ΥΔΡΑΣ ΣΠΕΤΣΩΝ ΑΙΓΙΝΗΣ ΕΡΜΙΟΝΙΔΟΣ & ΤΡΟΙΖΗΝΙΑΣ
Ιδιοκτησία
Ι.Μ. ΥΔΡΑΣ ΣΠΕΤΣΩΝ ΑΙΓΙΝΗΣ ΕΡΜΙΟΝΙΔΟΣ & Τ
4151450
4151450
4151450
4151450

ΥΦΙΣΤΑΜΕΝΑ ΚΤΙΣΜΑΤΑ		
α/α	ΕΜΒΑΔΟΝ (τμ)	ΧΡΗΣΗ
1	65.70	ΙΑΤΡΕΙΟ-ΑΝΑΡΡΩΤΗΡΙΟ
2	65.82	ΑΡΧΗΓΕΙΟ
3	71.76	ΚΟΙΤΩΝΕΣ
4	71.64	ΚΟΙΤΩΝΕΣ
5	49.36	ΚΟΙΤΩΝΕΣ
6	78.36	ΚΟΙΤΩΝΕΣ
7	23.04	ΧΩΡΟΙ ΥΓΙΕΙΝΗΣ
8	23.60	ΧΩΡΟΙ ΥΓΙΕΙΝΗΣ
9	37.14	ΜΑΓΕΙΡΕΙΟ
	16.70	ΣΤΕΓΑΣΜΕΝΗ ΒΕΡΑΝΤΑ
	3.88	ΒΟΗΘΗΤΙΚΟΙ ΟΙΚΙΣΚΟΙ
10	27.52	ΑΙΘΟΥΣΑ ΒΟΗΘΗΤΙΚΩΝ ΧΡΗΣΕΩΝ
	3.32	ΑΠΟΘΗΚΗ
	6.69	ΧΩΡΟΙ ΥΓΙΕΙΝΗΣ
11	4.79	ΧΩΡΟΣ ΠΥΡΟΣΒΕΣΤΙΚΩΝ ΜΕΣΩΝ
12	132.08	ΤΡΑΠΕΖΑΡΙΑ
	64.80	ΥΠΟΣΤΕΓΟΣ ΒΟΗΘΗΤΙΚΟΣ ΧΩΡΟΣ
ΣΥΝΟΛΟ	746.20	

ΥΦΙΣΤΑΜΕΝΕΣ ΒΑΣΕΙΣ ΑΠΟ ΣΚΥΡΟΔΕΜΑ	
α/α	Εμβαδόν (τμ)
9α	37.94
13	14.77
14	18.97
15	14.65
16	54.00
17	51.48
18	52.85
19	57.13
20	56.30
21	55.81
22	50.77
23	50.11
24	61.82
25	17.22
26	7.20
Σύνολο	601.02

ΥΦΙΣΤΑΜΕΝΕΣ ΑΘΛΗΤΙΚΕΣ ΕΓΚΑΤΑΣΤΑΣΕΙΣ		
α/α	Γήπεδο	Εμβαδόν (τμ)
27	Μπάσκετ	498.75
28	Βόλλεϋ	264.75
29	Ποδοσφαίρου	1650.00
Σύνολο		2413.50

ΔΗΛΩΣΗ ΚΟΠΗΣ ΔΕΝΤΡΩΝ

Εντός της έκτασης εγκατάστασης της κατασκήνωσης υπάρχουν δέντρα τα οποία θα παραμείνουν και δεν θα γίνει κοπή τους. Έχουν αποτυπωθεί, στο παρόν τοπογραφικό, μόνο τα δέντρα που βρίσκονται κοντά στα κτίσματα.

Ο ΜΗΧΑΝΙΚΟΣ

ΣΠΥΡΙΔΩΝ ΝΙΚ. ΔΕΣΥΛΑΣ
ΔΙΠΛ. ΑΓΡ. ΤΟΠΟΓΡΑΦΟΣ ΜΗΧΑΝΙΚΟΣ
ΕΘΝΙΚΟΥ ΜΕΤΣΟΒΙΟΥ ΠΟΛΥΤΕΧΝΕΙΟΥ
ΜΕΛΟΣ Τ.Ε.Ε ΑΡΙΘΜΟΣ ΜΗΤΡΩΟΥ 82690
ΤΖΑΒΕΛΑ 40 Ν. ΨΥΧΙΚΟ - ΤΗΛ: 210.6715739

ΔΗΛΩΣΗ ΡΕΥΜΑΤΟΣ - ΡΕΜΑΤΟΣ

Εντός της έκτασης εγκατάστασης της κατασκήνωσης διέρχεται Ρέμα και δεν περνάει από αυτήν εναέρια γραμμή μεταφοράς ρεύματος υψηλής τάσης.

Ο ΜΗΧΑΝΙΚΟΣ

ΣΠΥΡΙΔΩΝ ΝΙΚ. ΔΕΣΥΛΑΣ
ΔΙΠΛ. ΑΓΡ. ΤΟΠΟΓΡΑΦΟΣ ΜΗΧΑΝΙΚΟΣ
ΕΘΝΙΚΟΥ ΜΕΤΣΟΒΙΟΥ ΠΟΛΥΤΕΧΝΕΙΟΥ
ΜΕΛΟΣ Τ.Ε.Ε ΑΡΙΘΜΟΣ ΜΗΤΡΩΟΥ 82690
ΤΖΑΒΕΛΑ 40 Ν. ΨΥΧΙΚΟ - ΤΗΛ: 210.6715739

ΟΔΟΙΠΟΡΙΚΟ ΣΚΑΡΙΦΗΜΑ

Β
Χ. Θ.: 4 + 400
Χ. Θ.: 4 + 300
Χ. Θ.: 2 + 700
ΞΕΝΟΔΟΧΕΙΟ ΑΙΓΛΗ
ΞΕΝΟΔΟΧΕΙΟ GOLDEN VIEW
ΘΑΛΑΣΣΑ
ΞΕΝΟΔΟΧΕΙΟ SIRENE BLUE
Χ. Θ.: 0 + 500
ΣΧΟΛΗ ΝΑΥΤΙΚΩΝ ΔΟΚΙΜΩΝ
ΓΗΠΕΔΟ
ΛΙΜΑΝΙ
Χ. Θ.: 0 + 000
ΠΟΡΟΣ

ΣΥΝΤΕΤΑΓΜΕΝΕΣ ΚΟΡΥΦΩΝ ΠΟΛΥΓΩΝΟΜΕΤΡΙΑΣ (ΕΓΣΑ '87)							
	X	Y	H		X	Y	H
S1	454528.313	4151544.648	134.256	S15	454608.685	4151510.590	137.246
S1A	454524.489	4151577.958	133.489	S16	454585.894	4151515.878	136.530
S2	454589.770	4151540.560	137.963	S17	454583.901	4151508.629	135.857
S3	454627.061	4151644.936	140.736	S18	454559.333	4151505.487	132.196
S4	454670.919	4151662.702	142.724	S19	454600.687	4151490.401	132.044
S5	454783.656	4151605.664	131.326	S20	454711.989	4151547.086	126.223
S6	454832.395	4151576.138	133.997	S21	454727.240	4151594.605	133.542
S7	454787.156	4151524.288	129.126	S22	454740.477	4151580.808	131.874
S8	454598.062	4151534.665	137.990	S23	454715.438	4151614.424	135.238
S9	454611.784	4151550.411	137.965	S24	454679.524	4151600.572	134.900
S10	454621.649	4151580.237	137.747	S25	454696.756	4151584.747	132.019
S11	454638.862	4151554.785	134.083	S26	454713.483	4151576.968	130.622
S12	454625.389	4151569.339	137.723	S27	454699.313	4151554.934	126.728
S13	454631.088	4151516.289	134.735	S28	454690.791	4151541.272	124.433
S14	454620.007	4151503.966	138.006				

- Οι συντεταγμένες που αναφέρονται στο παρόν Τοπογραφικό Διάγραμμα είναι στο Ελληνικό Γεωδαιτικό Σύστημα Αναφοράς 1987 (Ε.Γ.Σ.Α. '87).

- Η εξάρτηση των Πολυγωνικών Σημείων στο ΕΓΣΑ '87, έγινε με χρήση 1 δέκτη RTK από επιτόπιες παρατηρήσεις και πραγματοποιήθηκε σε συνδυασμό με τα δεδομένα που παρέχει το δίκτυο HEPOS.

- Υψομετρική Αφετηρία στην μέση Στάθμη της Θάλασσας βάσει της υψομετρικής Επίλυσης της Εξάρτησης των Πολυγωνικών Σημείων.

- Κατά την επίλυση των στοιχείων των Τοπογραφικών Μετρήσεων έχει εισαχθεί συντελεστής κλίμακας Ko= 0.999626 λόγω Συστήματος Αναφοράς ΕΓΣΑ '87.

ΣΥΝΤΕΤΑΓΜΕΝΕΣ ΚΟΡΥΦΩΝ ΕΚΤΑΣΗΣ ΕΓΚΑΤΑΣΤΑΣΗΣ ΚΑΤΑΣΚΗΝΩΣΗΣ (ΕΓΣΑ '87)											
	X	Y	Μήκη		X	Y	Μήκη		X	Y	Μήκη
A1	454527.54	4151539.57	A1-A2: 32.49	A13	454650.96	4151648.75	A13-A14: 17.06	A25	454749.08	4151516.30	A25-A26: 19.80
A2	454559.39	4151533.44	A2-A3: 24.75	A14	454665.51	4151657.64	A14-A15: 67.63	A26	454737.35	4151500.35	A26-A27: 32.40
A3	454584.13	4151534.37	A3-A4: 4.61	A15	454727.09	4151629.66	A15-A16: 47.92	A27	454704.97	4151499.01	A27-A28: 29.69
A4	454588.44	4151535.99	A4-A5: 6.50	A16	454769.32	4151607.02	A16-A17: 21.35	A28	454676.44	4151490.80	A28-A29: 16.56
A5	454594.08	4151539.22	A5-A6: 6.92	A17	454789.14	4151599.07	A17-A18: 34.91	A29	454660.71	4151485.65	A29-A30: 28.83
A6	454599.12	4151543.97	A6-A7: 12.53	A18	454818.62	4151580.36	A18-A19: 17.81	A30	454633.06	4151477.46	A30-A31: 50.73
A7	454605.26	4151554.89	A7-A8: 12.26	A19	454833.62	4151570.76	A19-A20: 42.52	A31	454589.87	4151450.85	A31-A32: 37.69
A8	454609.25	4151566.48	A8-A9: 54.17	A20	454853.06	4151532.95	A20-A21: 16.44	A32	454553.21	4151459.60	A32-A33: 65.14
A9	454622.26	4151619.06	A9-A10: 7.62	A21	454855.13	4151516.64	A21-A22: 16.07	A33	454490.03	4151475.45	A33-A34: 4.67
A10	454625.36	4151626.03	A10-A11: 9.67	A22	454848.55	4151501.99	A22-A23: 14.88	A34	454486.70	4151478.73	A34-A1: 73.52
A11	454630.44	4151634.26	A11-A12: 5.09	A23	454834.52	4151497.02	A23-A24: 62.77				
A12	454633.97	4151637.92	A12-A13: 20.14	A24	454776.61	4151521.22	A24-A25: 27.97				

Κορυφές: 34 Περίμετρος: 943.11 μ

ΤΥΠΟΣ ΥΠΟΛΟΓΙΣΜΟΥ ΕΜΒΑΔΟΥ

$$E=0.5 \sum_{i=1}^{\nu} X_i(Y_{i+1}-Y_{i-1})$$

Ε (Α1, Α2, Α3,..., Α32, Α33, Α34, Α1) = 36593.00 τμ

ΟΡΟΙ ΔΟΜΗΣΗΣ

ΔΙΑΤΑΓΜΑΤΑ : Ν 3208/2003, ΦΕΚ 114Β/2006

Ν. 3208/2003 αρθ. 18:
Σε κατασκηνώσεις και παιδικές εξοχές σε δάση και δασικές εκτάσεις μετά την έκδοση Κ.Υ.Α.:

Δόμηση : 0.15
Μέγιστο Ύψος : 4μ για μονόροφα + 2μ. για στέγη
Πλάγια όρια : 5μ

ΦΕΚ 114Β'/2006

Σε κατασκηνώσεις και παιδικές εξοχές που βρίσκονται σε δάση δημόσια και μη και σε δασικές εκτάσεις καθώς και σε εκτάσεις εκτός σχεδίου πόλεως οι κατασκευές που για λόγους υγιεινής και ασφάλειας επιβάλλεται να είναι μόνιμες είναι:

- Μαγειρεία
- Τραπεζαρία
- Αίθουσα βοηθητικών χρήσεων
- Αρχηγείο και γραφείο γραμματείας
- Ιατρείο και Αναρρωτήριο
- Χώροι υγιεινής
- Σταθερές βάσεις από σκυρόδεμα
- Περιτοίχιση
- Πισίνα (προαιρετική)
- Δεξαμενή πόσιμου νερού, χώρος αυτόματης γεννήτριας, βιολογικός καθαρισμός λυμάτων, υποσταθμός ηλεκτρικού ρεύματος, χώρος για πυροσβεστικά μέσα και υλικά.

ΣΗΜΕΙΩΣΕΙΣ

- Ισοδιάσταση Υψομετρικών Καμπύλων 0.50 μ.
- Η έκταση εγκατάστασης της κατασκήνωσης με στοιχεία Α1, Α2, Α3,..., Α32, Α33, Α34, Α1 και εμβαδόν 36593.00 τμ αποτελεί τμήμα ιδιοκτησίας 126286.00 τ.μ. της Ι.Μ. Ύδρας Σπετσών Αιγίνης Ερμιονίδος & Τροιζηνίας την οποία απέκτησε από δωρεά εν ζωή από την Ι. Μονή Ζωοδόχου Πηγής, δυνάμει του υπ' αριθμό 8895/14-10-1981 Δωρητηρίου Συμβολαίου. Η έκταση αυτή με τη σειρά της αποτελεί τμήμα ευρύτερου πευκοδάσους το οποίο έχει αναγνωριστεί ως Ιδιωτικό Δάσος σύμφωνα με την υπ' αριθμό 36593/327/8-4-1958 απόφαση του Υπ. Γεωργίας υπέρ της Ι. Μονής Ζωοδόχου Πηγής.
- Τα όρια της έκτασης εγκατάστασης της κατασκήνωσης υπεδείχθησαν από τον ιδιοκτήτη.

ΙΕΡΑ ΜΗΤΡΟΠΟΛΙΣ ΥΔΡΑΣ
ΣΠΕΤΣΩΝ, ΑΙΓΙΝΗΣ, ΕΡΜΙΟΝΙΔΟΣ & ΤΡΟΙΖΗΝΙΑΣ

ΕΡΓΟ:
ΑΠΟΤΥΠΩΣΗ ΧΩΡΟΥ ΕΓΚΑΤΑΣΤΑΣΗΣ ΕΚΚΛΗΣΙΑΣΤΙΚΗΣ ΚΑΤΑΣΚΗΝΩΣΗΣ ΠΟΡΟΥ

ΘΕΣΗ:
ΘΕΣΗ "ΣΤΑΝΕΣ-ΚΟΝΤΙΤΑ" ΠΟΡΟΣ ΤΡΟΙΖΗΝΙΑΣ, Ν. ΑΤΤΙΚΗΣ

Β
Δ
Α
Ν

ΚΛΕΙΔΙ - ΚΛΙΜΑΚΑ 1:2000

ΘΕΜΑ ΣΧΕΔΙΟΥ: ΤΟΠΟΓΡΑΦΙΚΟ ΔΙΑΓΡΑΜΜΑ

ΑΡ. ΣΧΕΔΙΟΥ: Τ.01

ΜΕΛΕΤΗ: ΤΟΠΟΓΡΑΦΙΚΗ | ΠΕΡΙΟΔΟΣ ΜΕΛΕΤΗΣ: ΑΠΡΙΛΙΟΣ 2013 | ΚΛΙΜΑΚΑ: 1:500

ΜΕΛΕΤΗΤΗΣ: ΣΠΥΡΟΣ ΔΕΣΥΛΑΣ ΤΟΠΟΓΡΑΦΟΣ ΜΗΧΑΝΙΚΟΣ Ε.Μ.Π.

ΣΦΡΑΓΙΔΑ - ΥΠΟΓΡΑΦΗ

ΣΠΥΡΙΔΩΝ ΝΙΚ. ΔΕΣΥΛΑΣ
ΔΙΠΛ. ΑΓΡ. ΤΟΠΟΓΡΑΦΟΣ ΜΗΧΑΝΙΚΟΣ
ΕΘΝΙΚΟΥ ΜΕΤΣΟΒΙΟΥ ΠΟΛΥΤΕΧΝΕΙΟΥ
ΜΕΛΟΣ Τ.Ε.Ε ΑΡΙΘΜΟΣ ΜΗΤΡΩΟΥ 82690
ΤΖΑΒΕΛΑ 40 Ν. ΨΥΧΙΚΟ - ΤΗΛ: 210.6715739

ΕΛΕΓΧΟΣ

Συνοδεύει
13.8.0.7.0/5563/13-12-13
έγγραφο της Δ/νσης Προστασίας Δ.Α. και Φ.Π. (Τμ. Γ)
Αθήνα 18.12.2013
Ο Τμηματάρχης
Καπετάνιος Αντώνης
Δασολόγος

ΕΛΛΗΝΙΚΗ ΔΗΜΟΚΡΑΤΙΑ

Η απόφαση αυτή να δημοσιευθεί στην Εφημερίδα της Κυβερνήσεως.

Αθήνα, 18 Δεκεμβρίου 2013

ΟΙ ΥΠΟΥΡΓΟΙ

ΥΦΥΠΟΥΡΓΟΣ ΕΡΓΑΣΙΑΣ, ΚΟΙΝΩΝΙΚΗΣ ΑΣΦΑΛΙΣΗΣ ΚΑΙ ΠΡΟΝΟΙΑΣ	ΑΝΑΠΛΗΡΩΤΗΣ ΥΠΟΥΡΓΟΣ ΠΕΡΙΒΑΛΛΟΝΤΟΣ, ΕΝΕΡΓΕΙΑΣ ΚΑΙ ΚΛΙΜΑΤΙΚΗΣ ΑΛΛΑΓΗΣ
ΒΑΣΙΛΕΙΟΣ ΚΕΓΚΕΡΟΓΛΟΥ	**ΣΤΑΥΡΟΣ ΚΑΛΑΦΑΤΗΣ**

Αριθμ. 61710/50362 (2)

Τροποποίηση συστατικής πράξης του ΝΠΔΔ «ΕΝΙΑΙΑ ΣΧΟΛΙΚΗ ΕΠΙΤΡΟΠΗ ΠΡΩΤΟΒΑΘΜΙΑΣ ΕΚΠΑΙΔΕΥΣΗΣ ΔΗΜΟΥ ΠΑΛΑΙΟΥ ΦΑΛΗΡΟΥ».

Ο ΓΕΝΙΚΟΣ ΓΡΑΜΜΑΤΕΑΣ
ΑΠΟΚΕΝΤΡΩΜΕΝΗΣ ΔΙΟΙΚΗΣΗΣ ΑΤΤΙΚΗΣ

Έχοντας υπόψη:

1. Το Π.Δ. 135/2010 (ΦΕΚ/Α΄/228/2010)»Οργανισμός Αποκεντρωμένης Διοίκησης Αττικής.

2. Τις διατάξεις των άρθρων 225, 238 και 280 του Ν. 3852/2010 (ΦΕΚ Α΄ 87/7-6-2010) «Νέα Αρχιτεκτονική της Αυτοδιοίκησης και της Αποκεντρωμένης Διοίκησης - Πρόγραμμα Καλλικράτης».

3. Τις διατάξεις του άρθρου 239 έως 243 του Ν. 3463/2006 (Φ.Ε.Κ. Α΄ 114/2006) ΚΔΚ.

4. Τις διατάξεις του άρθρου 16 του Ν. 4147/2013 (ΦΕΚ Α΄ 98/2013).

5. Το υπ' αριθμ. οικ.4569/2011 (εγκ. 11) έγγραφο του Υπουργείου Εσωτερικών, Αποκέντρωσης και Ηλεκτρονικής Διακυβέρνησης.

6. Την υπ' αριθμ. 49/2011 (ΦΕΚ 1613/Β΄/2011) απόφαση δημοτικού συμβουλίου Παλ. Φαλήρου, περί σύστασης νπδδ: «ΕΝΙΑΙΑ ΣΧΟΛΙΚΗ ΕΠΙΤΡΟΠΗ ΠΡΩΤΟΒΑΘΜΙΑΣ ΕΚΠΑΙΔΕΥΣΗΣ ΔΗΜΟΥ ΠΑΛΑΙΟΥ ΦΑΛΗΡΟΥ».

7. Την υπ' αριθμ. 319/2013 απόφαση του δημοτικού συμβουλίου Π. Φαλήρου, περί τροποποίησης της συστατικής πράξης του νπδδ «ΕΝΙΑΙΑ ΣΧΟΛΙΚΗ ΕΠΙΤΡΟΠΗ ΠΡΩΤΟΒΑΘΜΙΑΣ ΕΚΠΑΙΔΕΥΣΗΣ ΔΗΜΟΥ ΠΑΛΑΙΟΥ ΦΑΛΗΡΟΥ».

8. Την υπ' αριθμ. 3943/1690 (ΦΕΚ/Β΄/597/2011) απόφαση Γενικού Γραμματέα Αποκεντρωμένης Διοίκησης Αττικής περί «Μεταβίβασης αρμοδιότητας υπογραφής «ΜΕ ΕΝΤΟΛΗ ΓΕΝΙΚΟΥ ΓΡΑΜΜΑΤΕΑ», αποφασίζουμε:

Τροποποιούμε την υπ' αριθμ. 49/2011 απόφαση Δημοτικού Συμβουλίου Δήμου Παλ. Φαλήρου, ως προς το εδάφιο (β) του άρθρο 4. ΠΟΡΟΙ, ως εξής:

4. ΠΟΡΟΙ

(β) Η ετήσια τακτική επιχορήγηση του Δήμου:

1) για την κάλυψη των λειτουργικών δαπανών του νπδδ, ποσό 1.500,00€

2) για την κάλυψη αναγκών των σχολείων, ποσό μέχρι 50.000,00€ το οποίο θα καθορίζεται κάθε έτος με απόφαση δημοτικού συμβουλίου, ανάλογα με τις εκάστοτε ανάγκες

3) τυχόν έκτακτη επιχορήγηση η οποία θα καθορίζεται με απόφαση δημοτικού συμβουλίου.

Από την απόφαση αυτή προκαλείται δαπάνη ύψους 1.500,0€ σε βάρος του ΚΑ. 00.6715.012 του προϋπολογισμού του Δήμου οικονομικού έτους 2013.

Κατά τα λοιπά ισχύει ως έχει η 49/2011 απόφαση Δημοτικού Συμβουλίου Δήμου Παλαιού Φαλήρου.

Η απόφαση αυτή να δημοσιευθεί στην Εφημερίδα της Κυβερνήσεως.

Αθήνα, 2 Δεκεμβρίου 2013

Με εντολή Γενικού Γραμματέα
Αποκεντρωμένης Διοίκησης
Η Διευθύντρια Διοίκησης
ΜΑΡΙΑ ΚΑΛΥΒΑ

ΕΘΝΙΚΟ ΤΥΠΟΓΡΑΦΕΙΟ

ΕΦΗΜΕΡΙΣ ΤΗΣ ΚΥΒΕΡΝΗΣΕΩΣ

ΤΙΜΗ ΠΩΛΗΣΗΣ ΦΥΛΛΩΝ ΤΗΣ ΕΦΗΜΕΡΙΔΑΣ ΤΗΣ ΚΥΒΕΡΝΗΣΕΩΣ

Σε έντυπη μορφή:

- Για τα Φ.Ε.Κ. από 1 έως 16 σελίδες σε 1 € προσαυξανόμενη κατά 0,20 € για κάθε επιπλέον οκτασέλιδο ή μέρος αυτού.
- Για τα φωτοαντίγραφα Φ.Ε.Κ. σε 0,15 € ανά σελίδα.

Σε μορφή DVD/CD:

Τεύχος	Ετήσια έκδοση	Τριμηνιαία έκδοση	Μηνιαία έκδοση
Α΄	150 €	40 €	15 €
Β΄	300 €	80 €	30 €
Γ΄	50 €	-	-
Υ.Ο.Δ.Δ.	50 €	-	-
Δ΄	110 €	30 €	-

Τεύχος	Ετήσια έκδοση	Τριμηνιαία έκδοση	Μηνιαία έκδοση
Α.Α.Π.	110 €	30 €	-
Ε.Β.Ι.	100 €	-	-
Α.Ε.Δ.	5 €	-	-
Δ.Δ.Σ.	200 €	-	20 €
Α.Ε.-Ε.Π.Ε.	-	-	100 €

- Η τιμή πώλησης μεμονωμένων Φ.Ε.Κ. σε μορφή cd-rom από εκείνα που διατίθενται σε ψηφιακή μορφή και μέχρι 100 σελίδες, σε 5 € προσαυξανόμενη κατά 1 € ανά 50 σελίδες.

ΕΤΗΣΙΕΣ ΣΥΝΔΡΟΜΕΣ Φ.Ε.Κ.

Τεύχος	Έντυπη μορφή
Α΄	225 €
Β΄	320 €
Γ΄	65 €
Υ.Ο.Δ.Δ.	65 €

Τεύχος	Έντυπη μορφή
Δ΄	160 €
Α.Α.Π.	160 €
Ε.Β.Ι.	65 €
Α.Ε.Δ.	10 €

Τεύχος	Έντυπη μορφή
Α.Ε.-Ε.Π.Ε.	2.250 €
Δ.Δ.Σ.	225 €
Α.Σ.Ε.Π.	70 €
Ο.Π.Κ.	-

- Το τεύχος Α.Σ.Ε.Π. (έντυπη μορφή) θα αποστέλλεται σε συνδρομητές ταχυδρομικά, με την επιβάρυνση των 70 €, ποσό το οποίο αφορά τα ταχυδρομικά έξοδα.

- Η καταβολή γίνεται σε όλες τις Δημόσιες Οικονομικές Υπηρεσίες (Δ.Ο.Υ.). Το πρωτότυπο διπλότυπο (έγγραφο αριθμ. πρωτ. 9067/28.2.2005 2η Υπηρεσία Επιτρόπου Ελεγκτικού Συνεδρίου) με φροντίδα των ενδιαφερομένων, πρέπει να αποστέλλεται ή να κατατίθεται στο Εθνικό Τυπογραφείο (Καποδιστρίου 34, Τ.Κ. 104 32 Αθήνα).
- Σημειώνεται ότι φωτοαντίγραφα διπλοτύπων, ταχυδρομικές Επιταγές για την εξόφληση της συνδρομής, δεν γίνονται δεκτά και θα επιστρέφονται.
- Οι οργανισμοί τοπικής αυτοδιοίκησης, τα νομικά πρόσωπα δημοσίου δικαίου, τα μέλη της Ένωσης Ιδιοκτητών Ημερησίου Τύπου Αθηνών και Επαρχίας, οι τηλεοπτικοί και ραδιοφωνικοί σταθμοί, η Ε.Σ.Η.Ε.Α, τα τριτοβάθμια συνδικαλιστικά όργανα και οι τριτοβάθμιες επαγγελματικές ενώσεις δικαιούνται έκπτωσης πενήντα τοις εκατό (50%) επί της ετήσιας συνδρομής.
- Το ποσό υπέρ ΤΑ.Π.Ε.Τ. (5% επί του ποσού συνδρομής), καταβάλλεται ολόκληρο (Κ.Α.Ε. 3512) και υπολογίζεται πριν την έκπτωση.
- Στην Ταχυδρομική συνδρομή του τεύχους Α.Σ.Ε.Π. δεν γίνεται έκπτωση.

Πληροφορίες για δημοσιεύματα που καταχωρίζονται στα Φ.Ε.Κ. στο τηλ.: 210 5279000.
Φωτοαντίγραφα παλαιών Φ.Ε.Κ.: τηλ.: 210 8220885.

Τα φύλλα όλων των τευχών της Εφημερίδας της Κυβερνήσεως διατίθενται δωρεάν σε ηλεκτρονική μορφή από την ιστοσελίδα του Εθνικού Τυπογραφείου (www.et.gr)

Ηλεκτρονική Διεύθυνση: http://www.et.gr - e-mail: webmaster.et@et.gr

ΟΙ ΥΠΗΡΕΣΙΕΣ ΕΞΥΠΗΡΕΤΗΣΗΣ ΠΟΛΙΤΩΝ ΛΕΙΤΟΥΡΓΟΥΝ ΚΑΘΗΜΕΡΙΝΑ ΑΠΟ 08:00 ΜΕΧΡΙ 13:30



ΑΠΟ ΤΟ ΕΘΝΙΚΟ ΤΥΠΟΓΡΑΦΕΙΟ
ΚΑΠΟΔΙΣΤΡΙΟΥ 34 * ΑΘΗΝΑ 104 32 * ΤΗΛ. 210 52 79 000 * FAX 210 52 21 004